


Principiálna schéma zariadenia

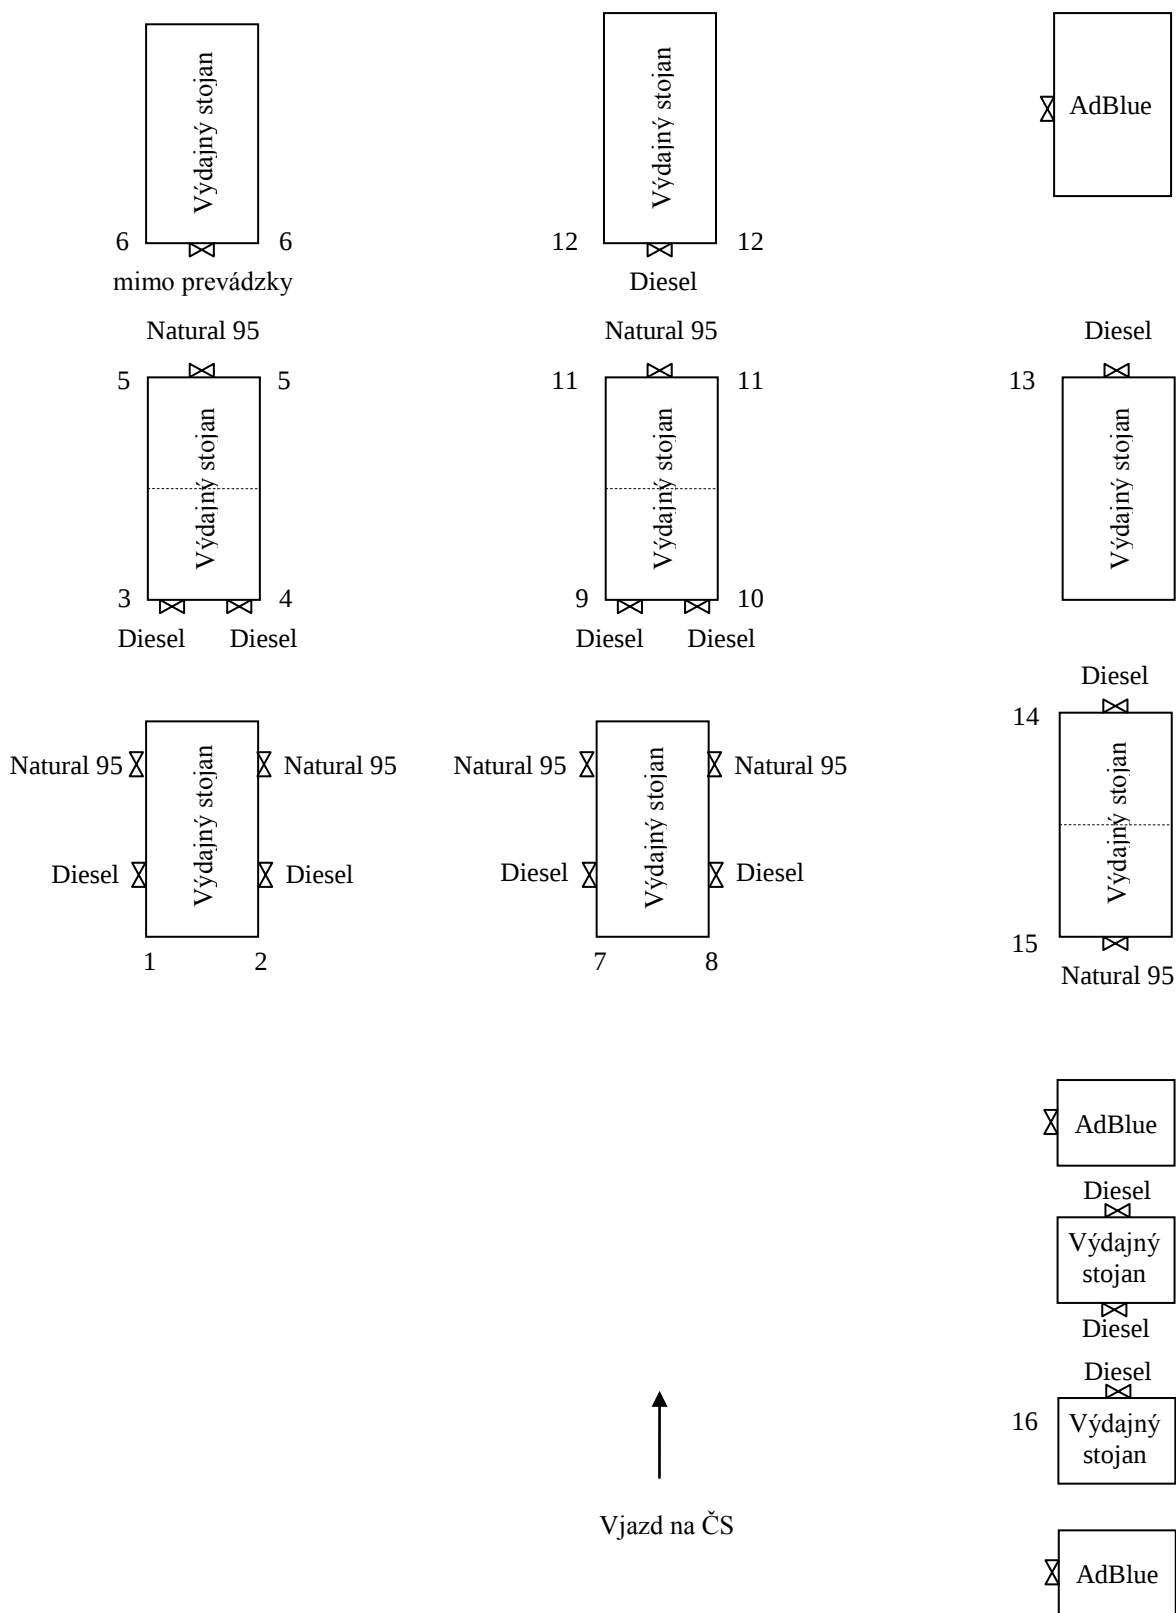

1 až 16 – výdajné miesta